



GOBIERNO MUNICIPAL DE
PEDRO VICENTE MALDONADO

PICHINCHA - ECUADOR
www.pedrovicentemaldonado.gob.ec
planificacion@pedrovicentemaldonado.gob.ec

Arctus

Oficio N°: OFI-236-DPYT-14

RESOLUCIÓN ADMINISTRATIVA N° 0023-DPYT-2014

Pedro Vicente Maldonado, 19 de noviembre de 2014.

ARQ. EDGAR MASACHE CUEVA, DIRECTOR DE PLANIFICACIÓN Y TERRITORIALIDAD DEL GOBIERNO AUTÓNOMO DESCENTRALIZADO MUNICIPAL DEL CANTÓN PEDRO VICENTE MALDONADO: Amparado en el Art.383.-Potestad resolutoria, del Código Orgánico de Organización Territorial, Autonomía y Descentralización y Art.481, literal 1 Suplemento del Registro Of 166 del 21 de enero de 2014.

RESUELVE:

1.-Aprobar el levantamiento topográfico del lote N° 34, ubicado en el Barrio Josué Izaguirre cantón Pedro Vicente Maldonado, con una superficie de 536.04m² y con los siguientes linderos:

Norte: en 18.38m con la calle Córdova Galarza.

Sur: en 18.56m con lote N° 35.

Este: 29.65m con lote N° 33.

Oeste: 29.45m con calle 2.

2.-Notificar a su propietario Sr. Ledesma Lara Edwin Jesús y entregar el documento del levantamiento, cálculo y dibujo.

Atentamente,

Arq. EDGAR MASACHE

DIRECTOR DE PLANIFICACIÓN Y TERRITORIALIDAD



Y=9,360

Y=9,340

Y=9,320



Y=9,300

X=717,140

X=717,160

X=717,180

X=717,200

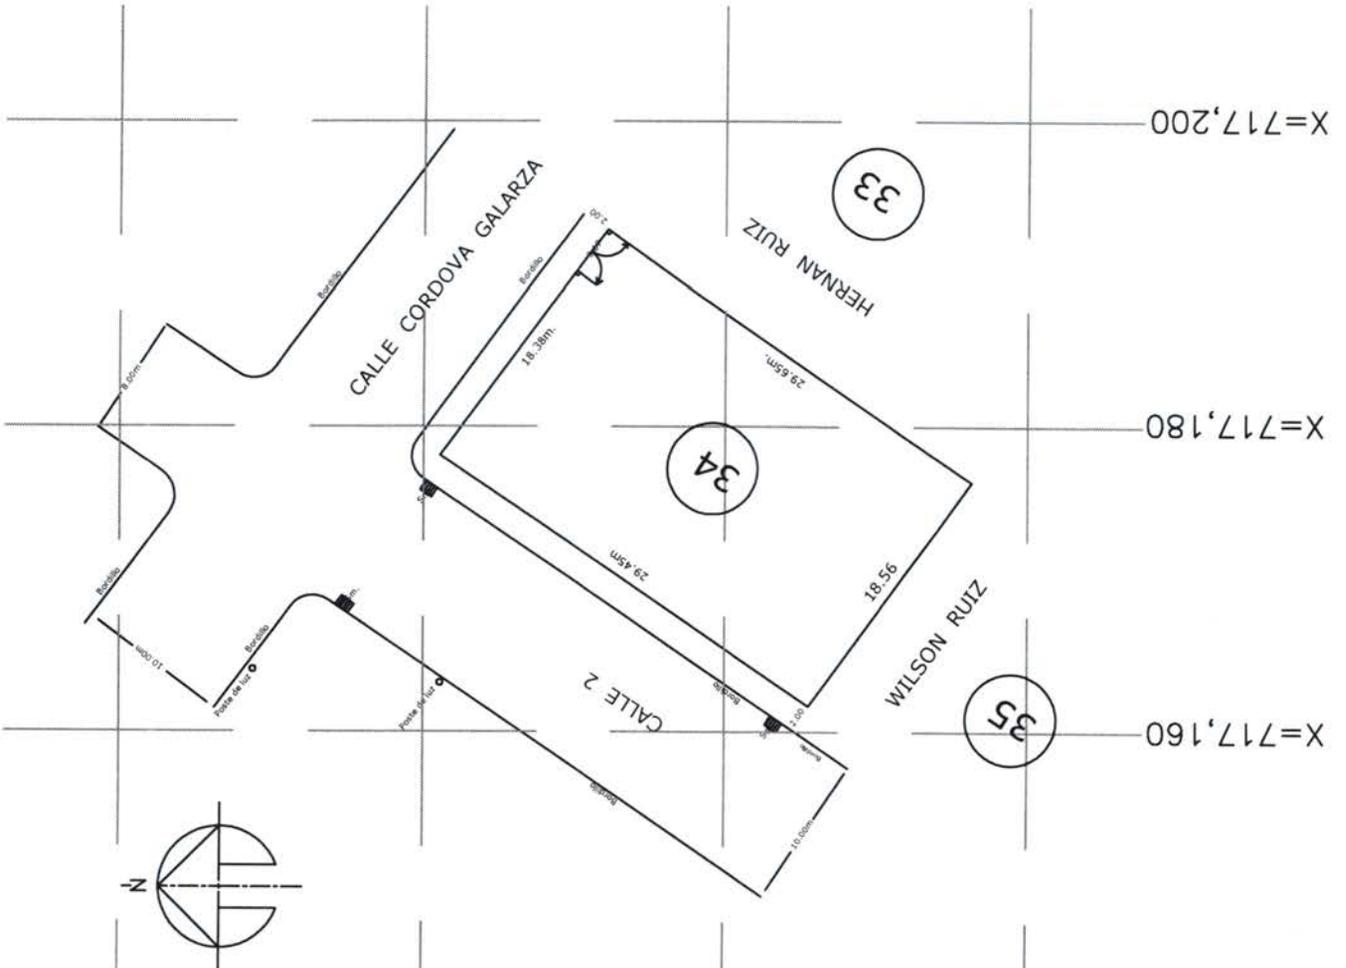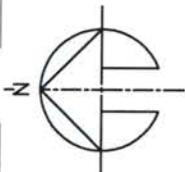

TEMA: LOTE DE EDWIN JESUS LEDESMA LARA UBICACIÓN: PEDRO VICENTE MALDONADO CANTÓN: PEDRO VICENTE MALDONADO PARROQUIA: MATRIZ PROVINCIA: PICHINCHA		 Gobierno Autónomo Pichincha Pichincha, Ecuador
LEVANTAMIENTO: CALCULO Y DIBUJO EGO: EDMUNDO BASTIDAS FLORES	APROBADO: EGO: EDGAR MASACHE C. DIRECTOR DE PLANEACION	
SUPERFICIE: 536.04m ²	ESCALA: 1 : 500	
FECHA: 18 de Noviembre del 2014	LAMINAS: 1 / 1	